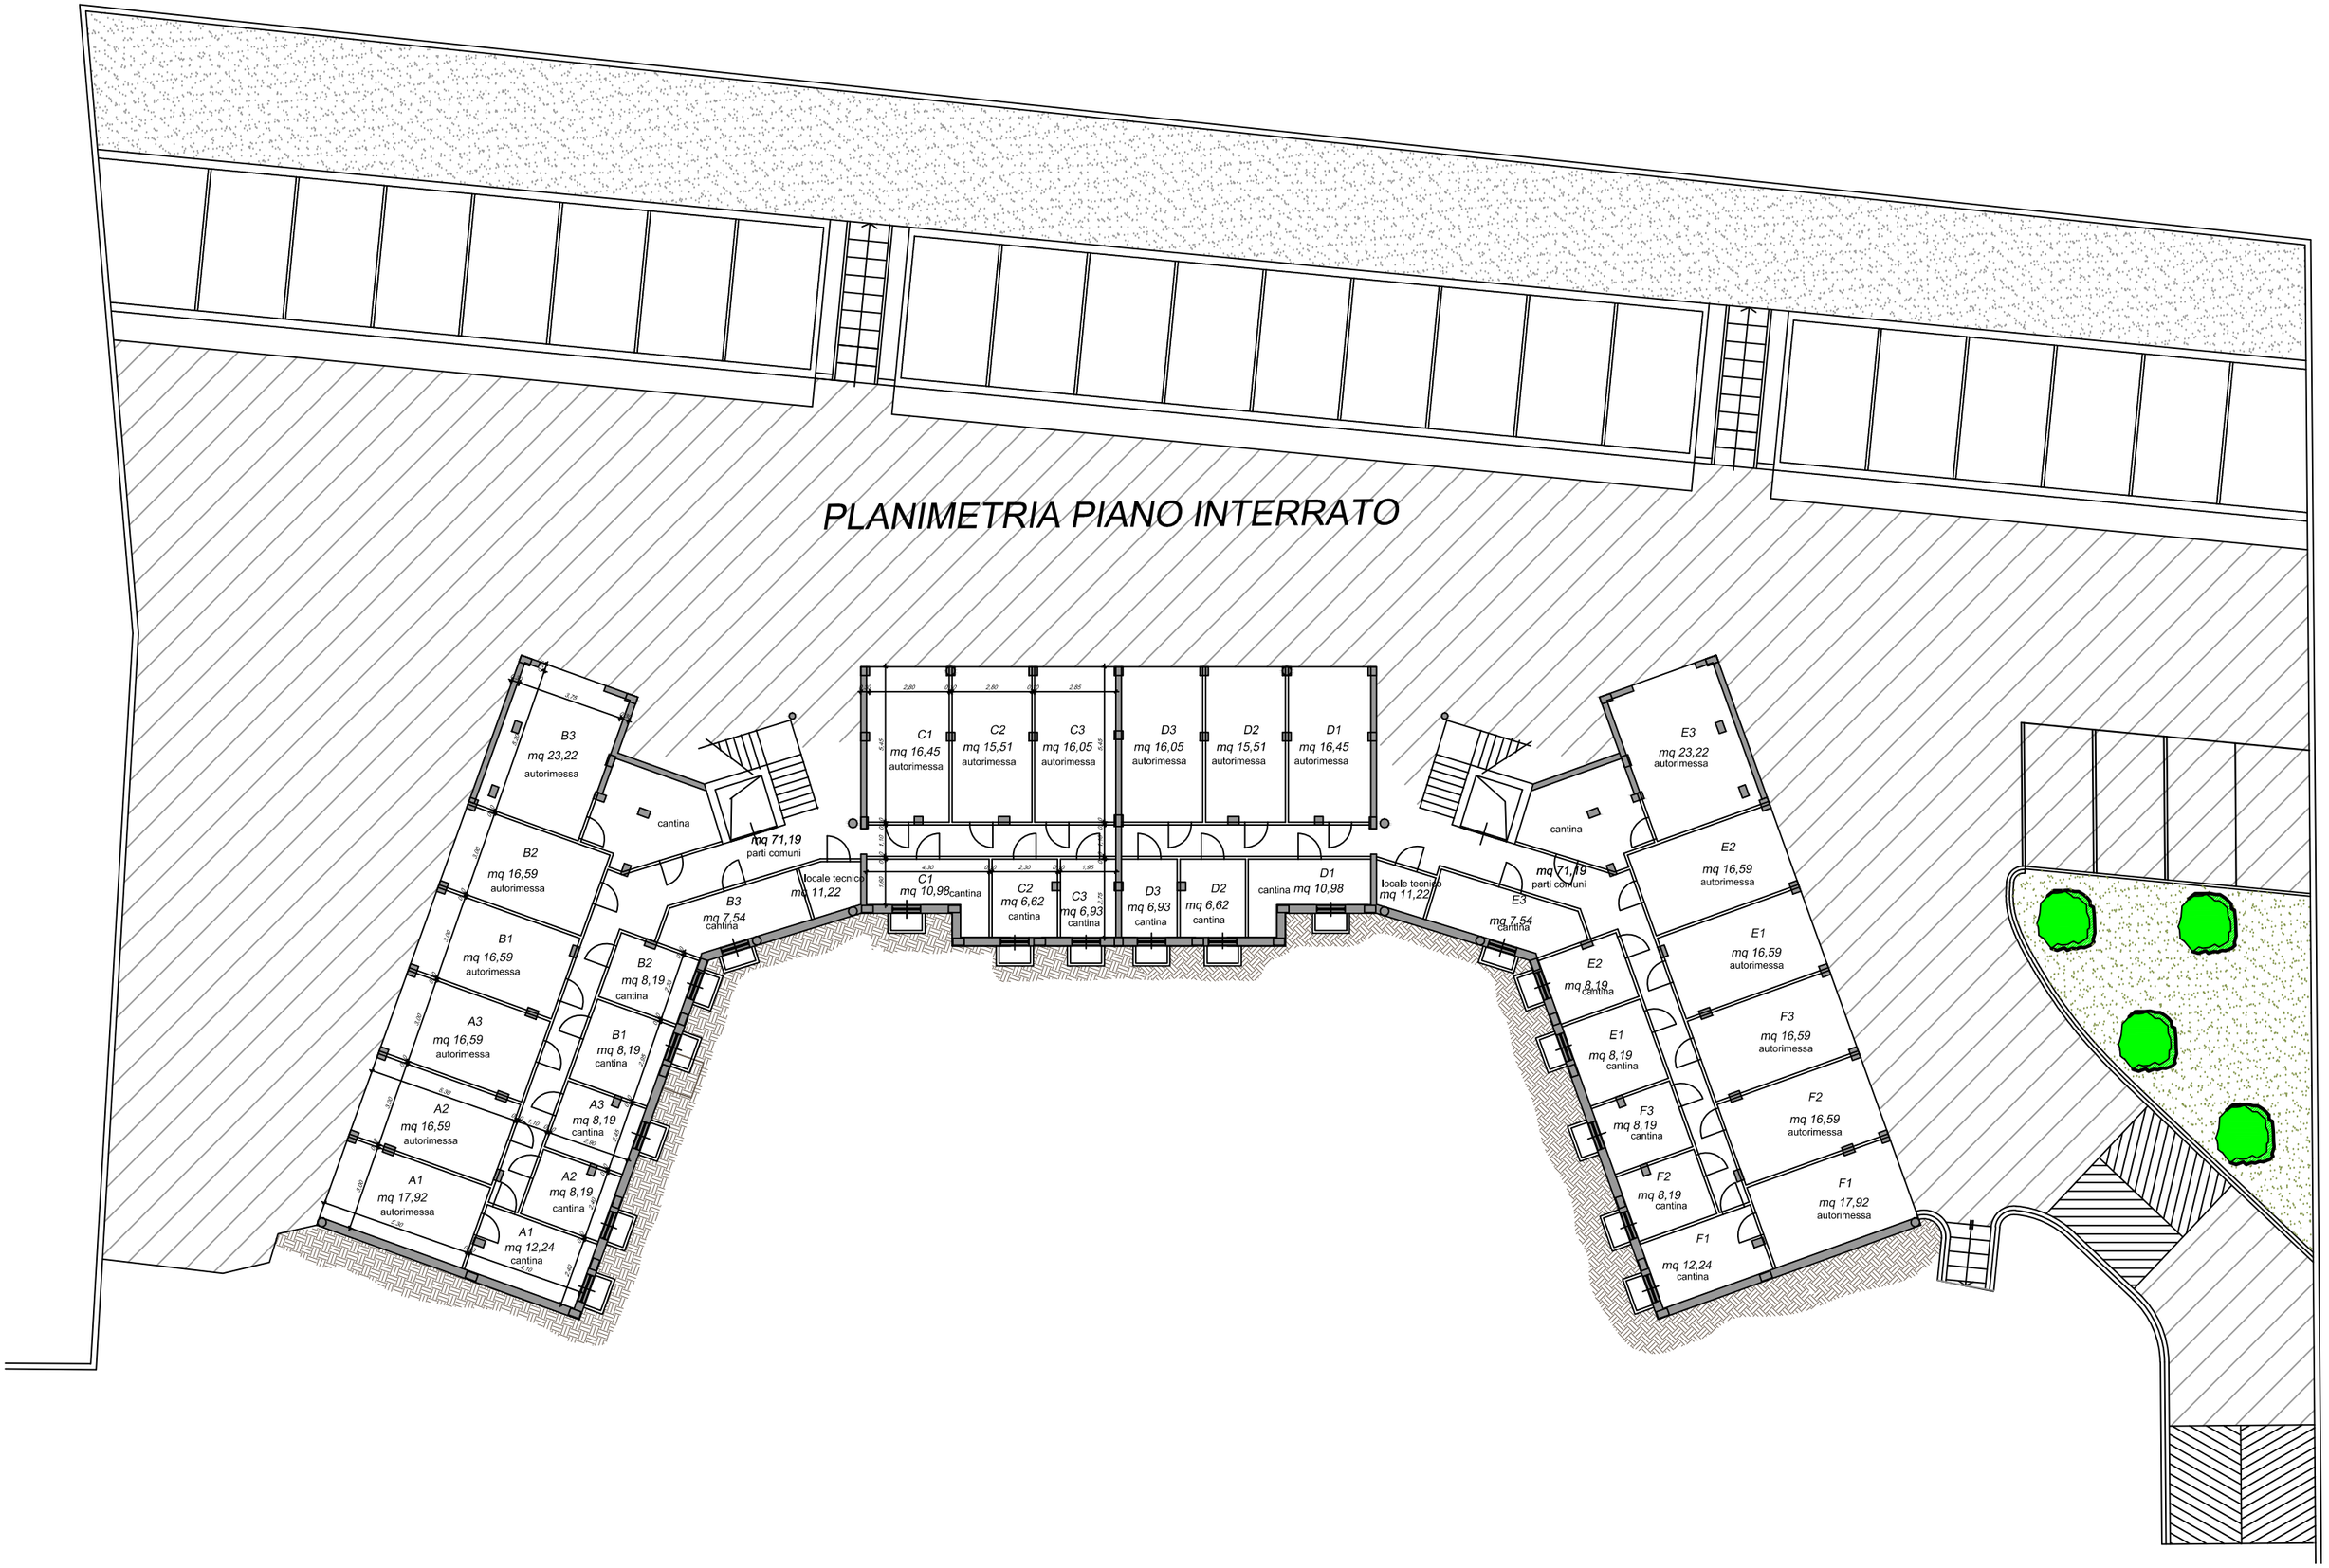PLANIMETRIA PIANO INTERRATO